


Схема расположения границ публичного сервитута

Выносной лист 2

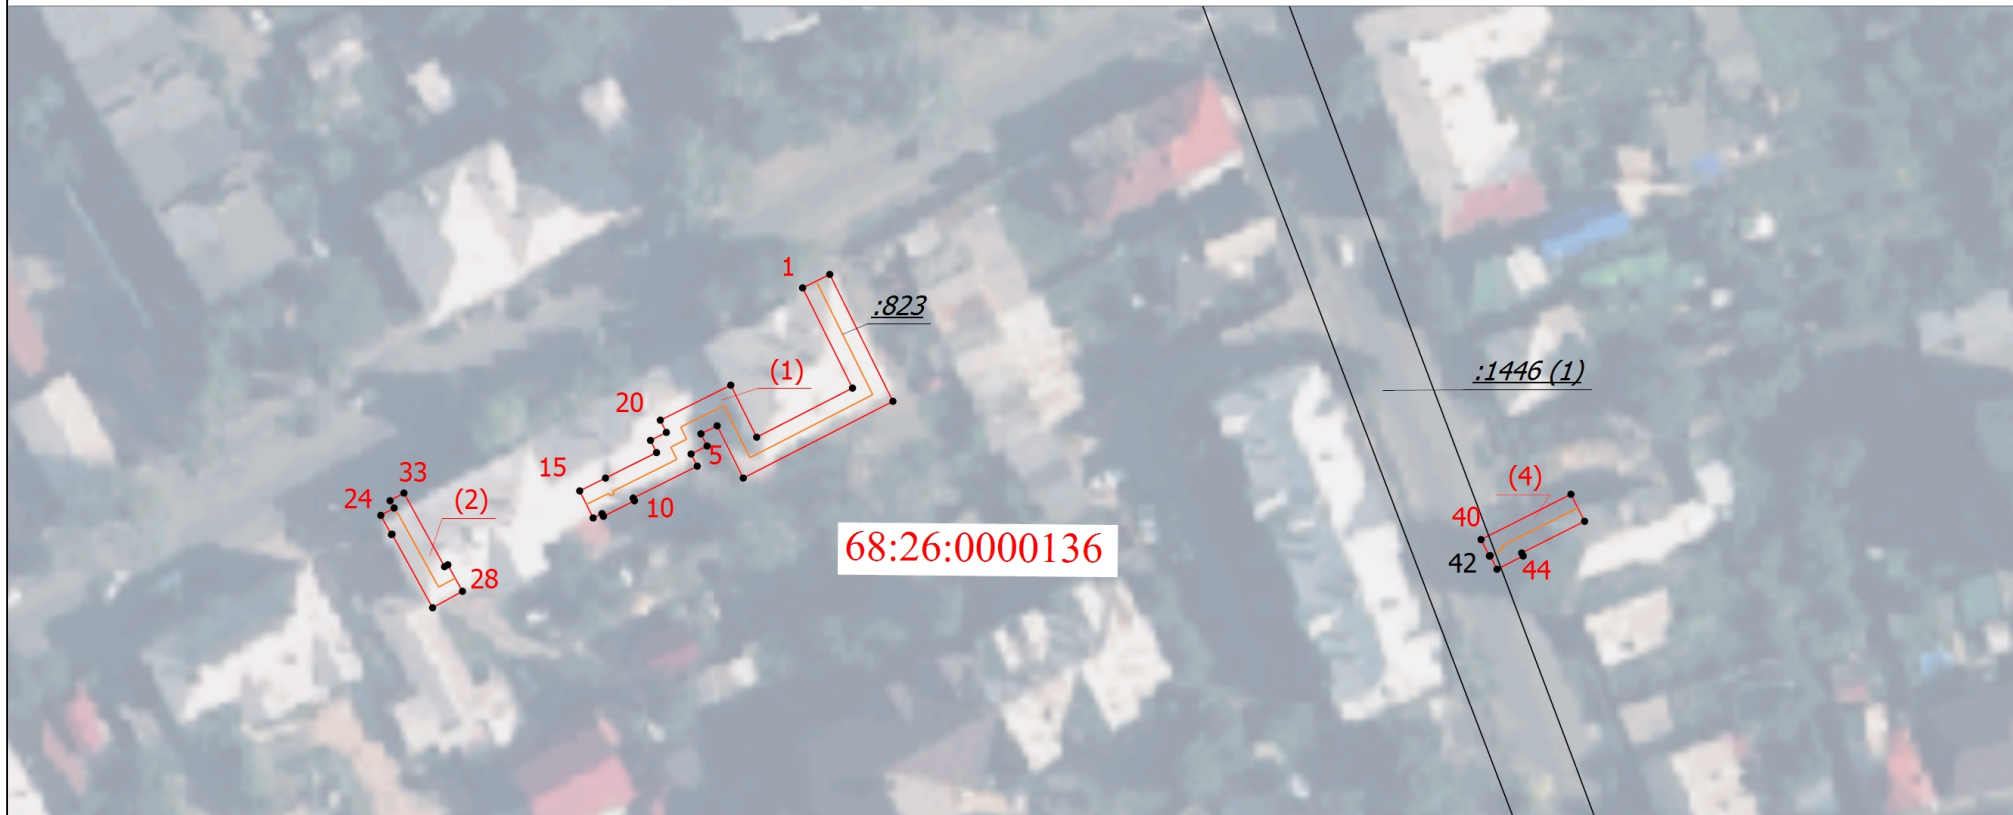

Масштаб 1:1000

Условные обозначения

- Граница публичного сервитута
- Граница земельного участка
- 68:26:0000136 - Номер кадастрового квартала

1

- Обозначение новой характерной точки



- Граница сооружения

:823

- Кадастровый номер

:1446 (1)

- Кадастровый номер земельного участка

Подпись _____

Дата "____" _____ г.

Место для оттиска печати (при наличии) лица, составившего описание местоположения границ объекта