


Схема расположения границ публичного сервитута

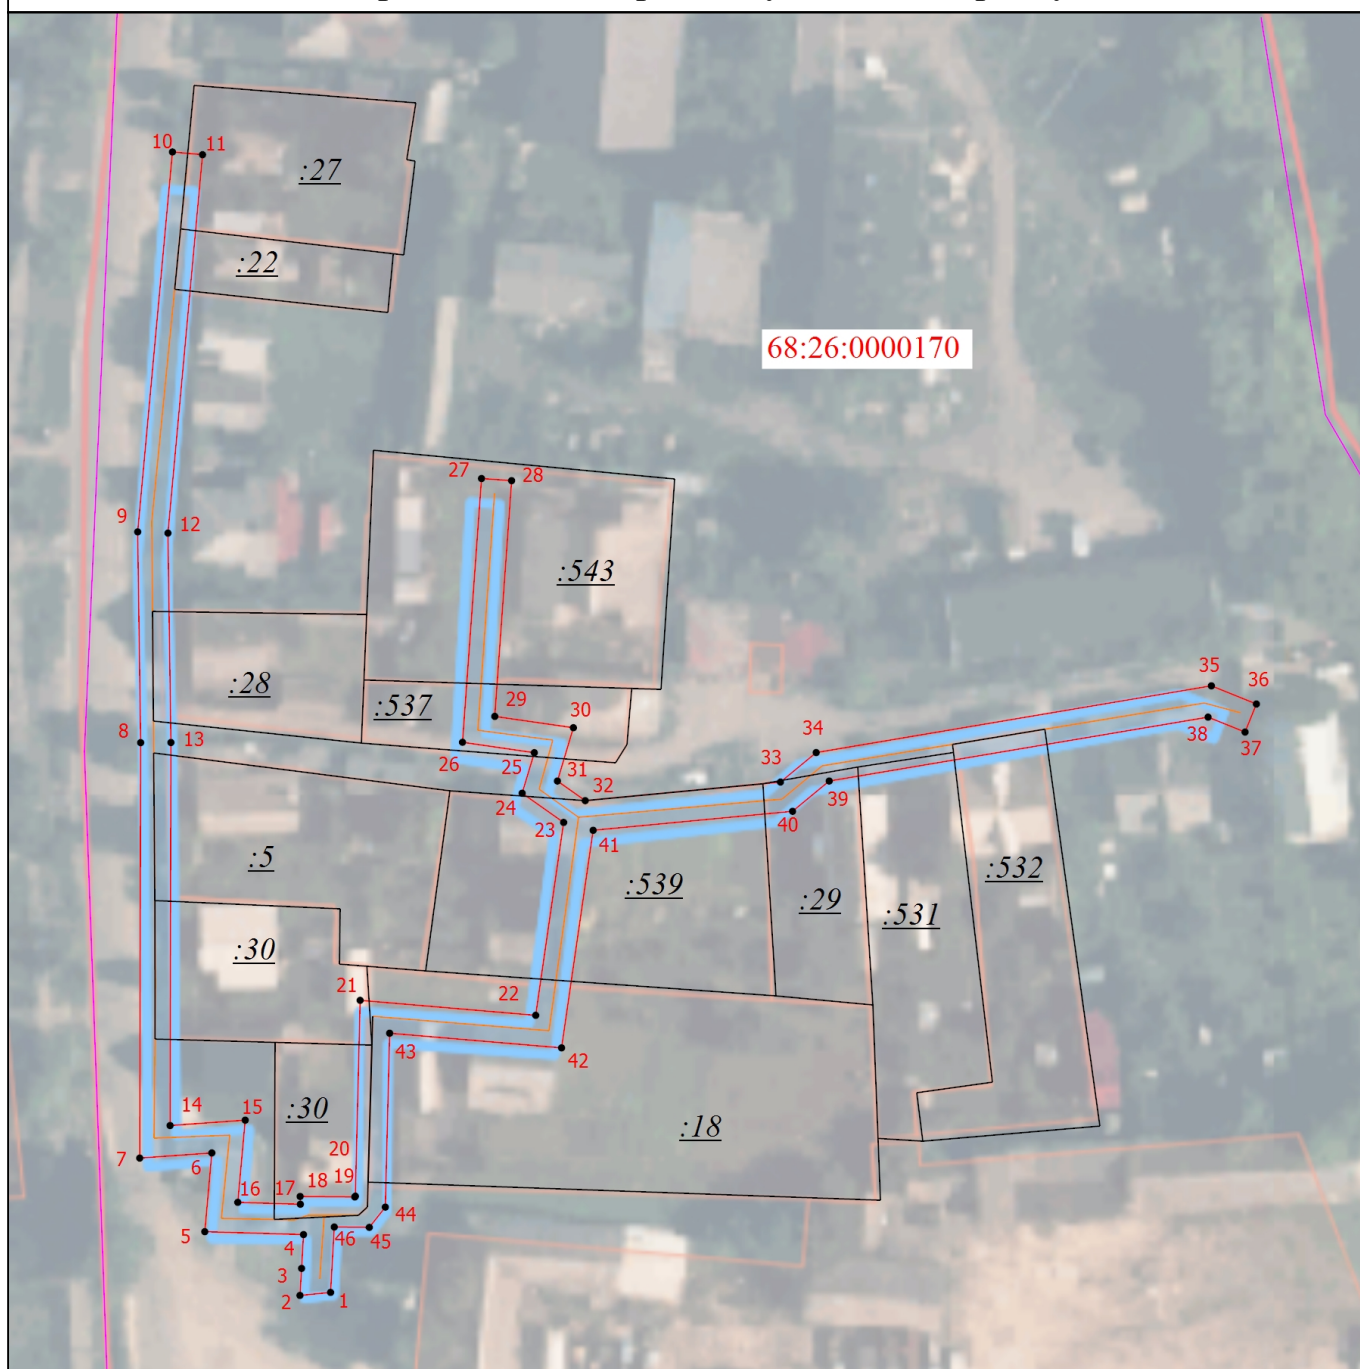

Масштаб 1:1000

Условные обозначения

—	- Граница публичного сервитута	1	- Обозначение новой характерной точки
—	- Граница земельного участка	—	- Граница сооружения
—	- Граница кадастрового квартала	68:26:0000170	- Номер кадастрового квартала
<u>:27</u>	- Кадастровый номер земельного участка		

Подпись _____

Дата " ____ " ____ г.

Место для оттиска печати (при наличии) лица, составившего описание местоположения границ объекта